


- 省令準耐火構造
- 45分準耐火構造
- 60分準耐火構造
- 1時間耐火構造

設計GLはプレート天端中心
(BM) より+***とする


建築基準法施行令第130条の12の適用(セットバック緩和)	二有二・無
建築基準法第56条第7項の規定による特例の適用(天空率)	二有二・無
外構工事(弊社受注)	有・無

敷地求積図S=1/200

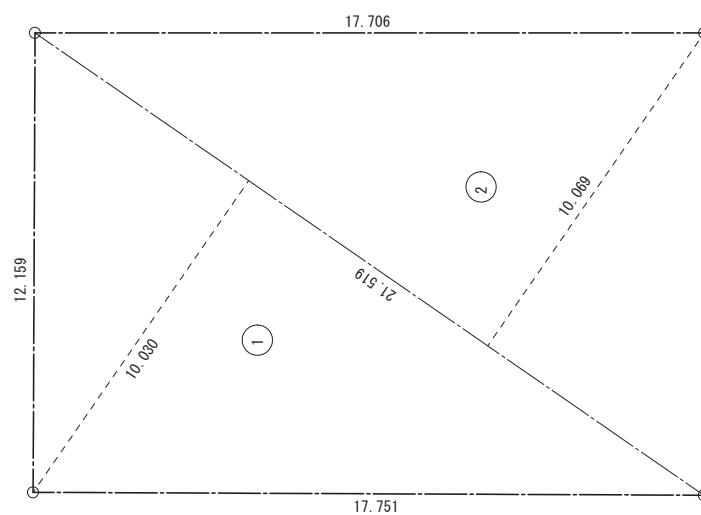

求

1	21.519	10.030	215.8355
2	21.519	10.069	216.6748
合計	432.5103		
1/2	216.2552		
地積	216.25 m^2		

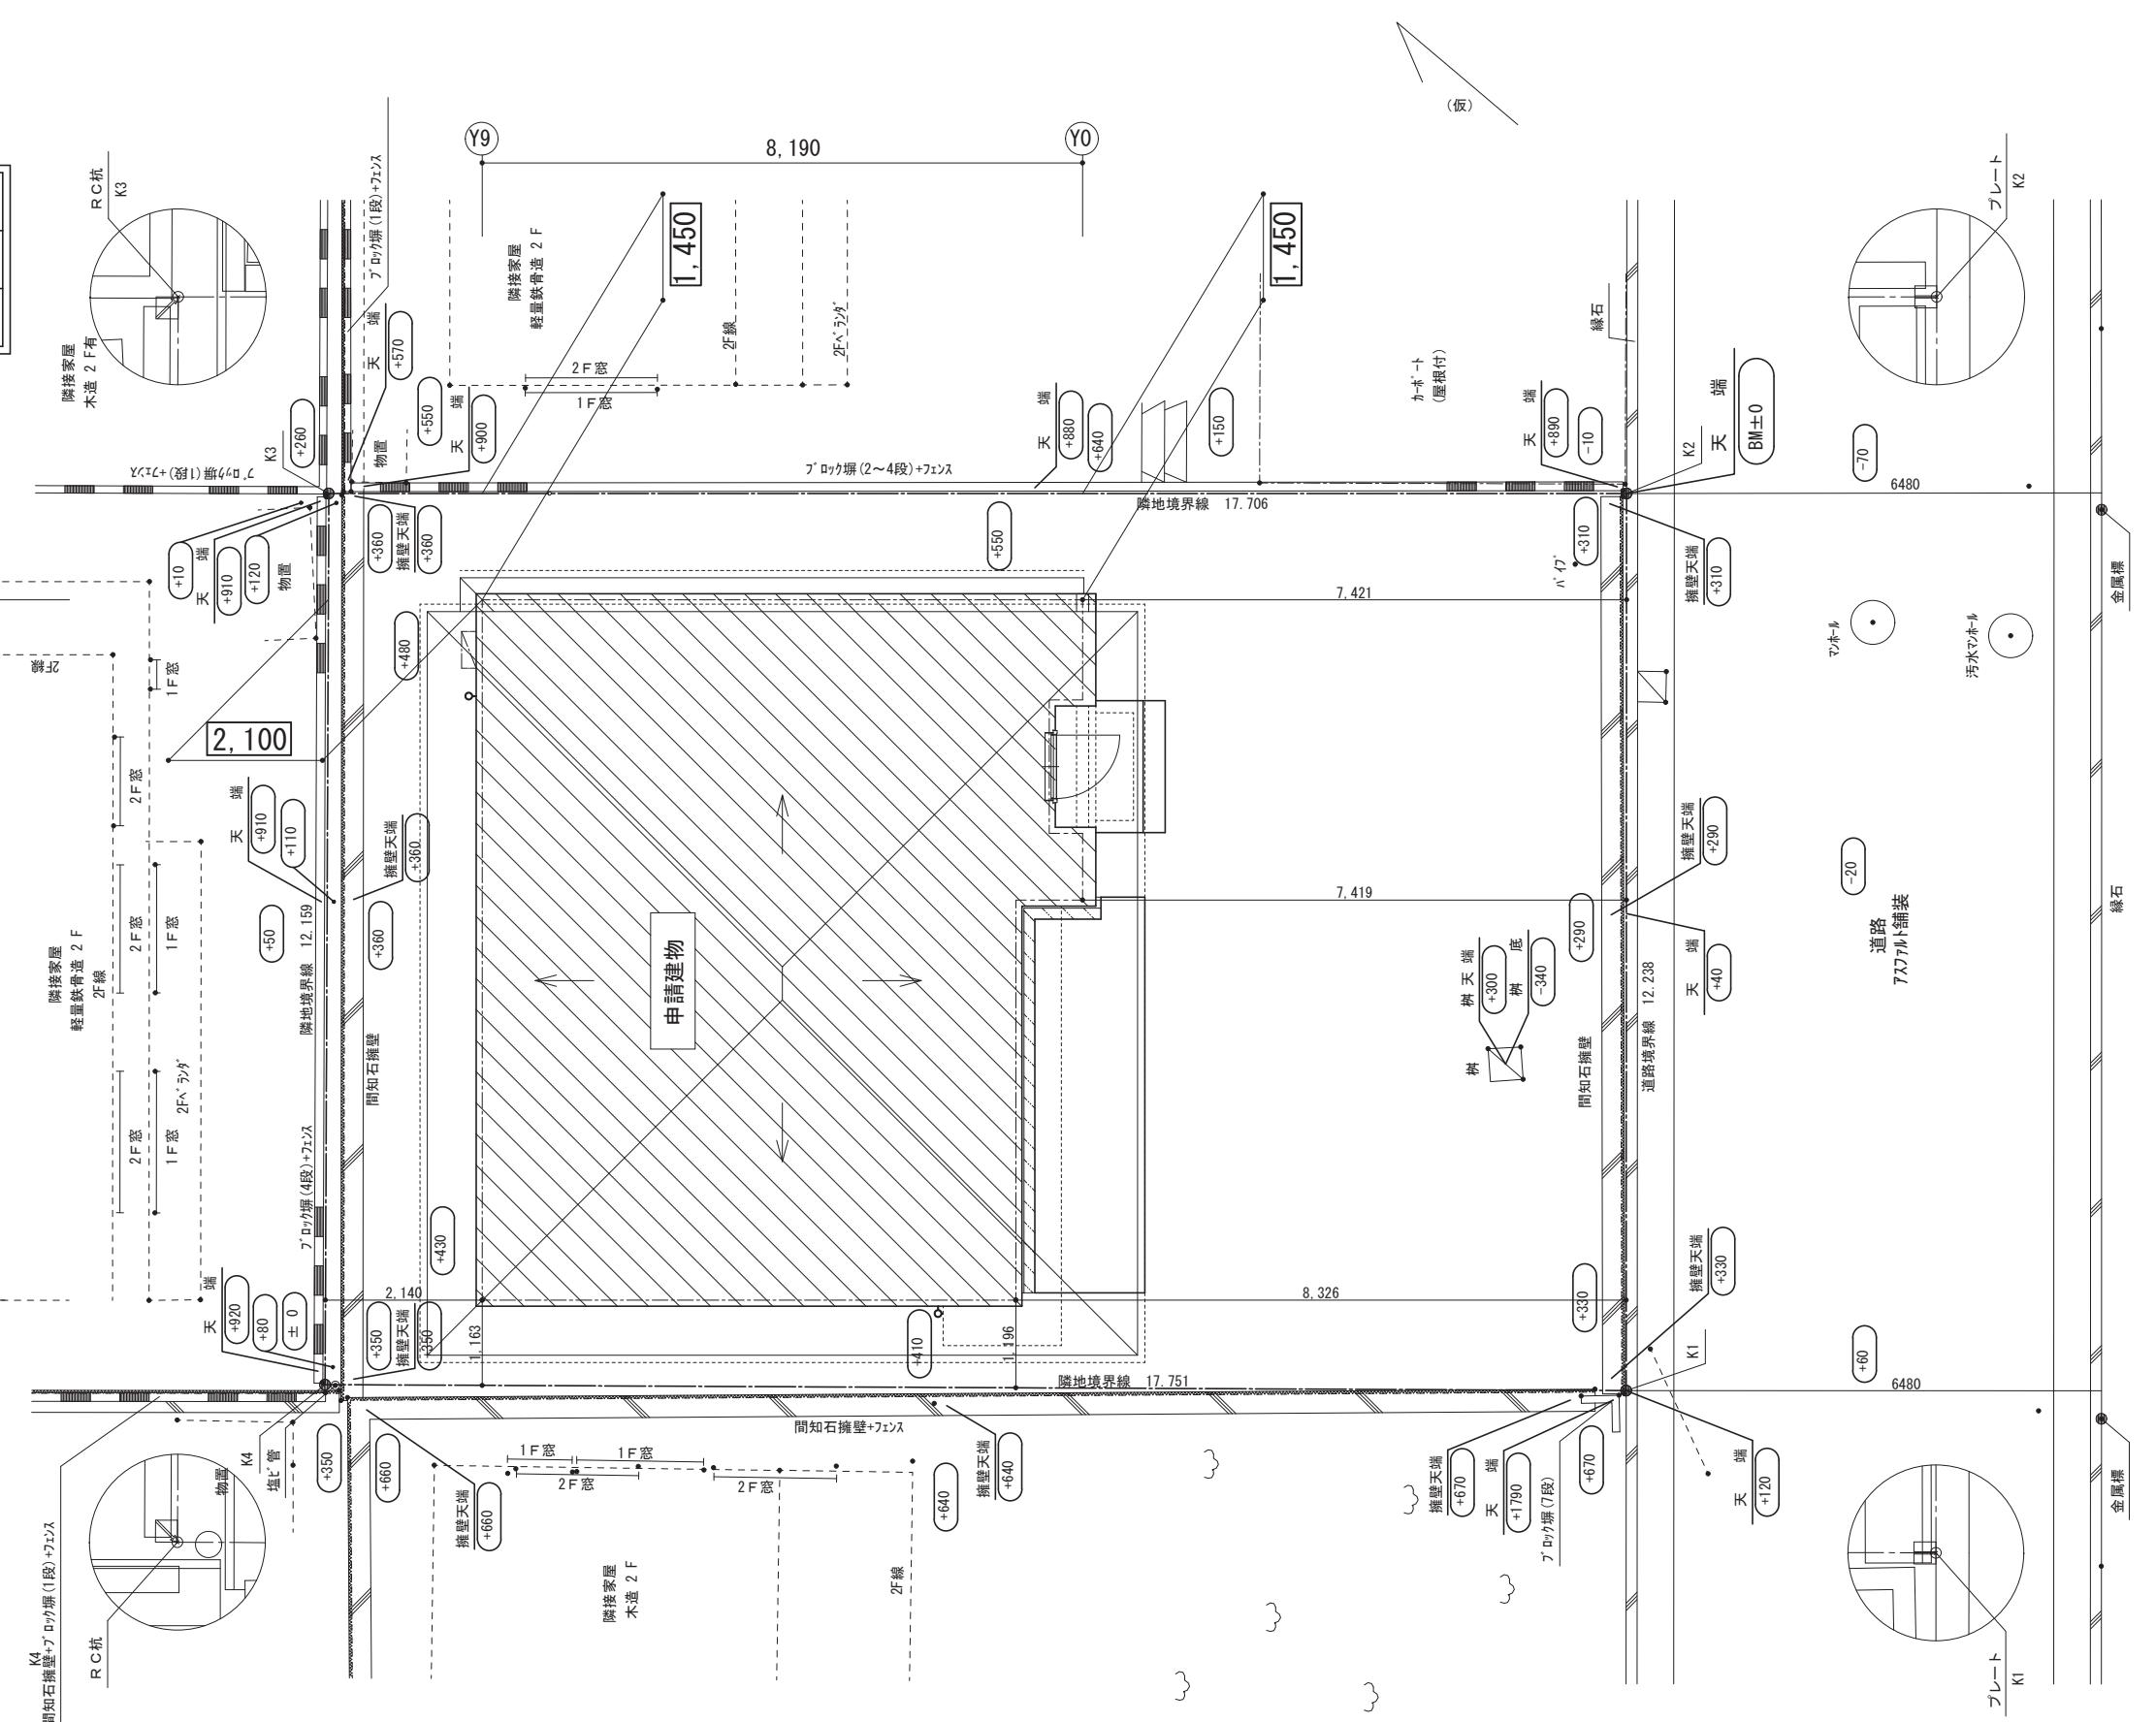

確定圖

凡 例	<input type="checkbox"/> ベンチマーク	敷地境界線	<input type="radio"/> 境界ポイント(杭等無)	▲ 玄関出入口	◎ 最終樹(污水・雑排水)	⊗ 污水枠 雜排水枠	←← 各排水経路	<input checked="" type="checkbox"/> コンクリート柱付水栓 (パン付)	<input type="checkbox"/> 散水栓(逆流防止弁付)	WM 電気メーター	☒ 外釜	<input checked="" type="checkbox"/> 【当社受注】 A/C 室外機(実線表示)	
	<input checked="" type="checkbox"/> +50 高低差(単位mm)	延焼線	---【O階延焼線】	<input type="radio"/> 境界ポイント(杭等有)	△ 勝手口・その他出入口	<input type="checkbox"/> 最終樹(雨水)	田 雨水樹	<input checked="" type="checkbox"/> 雨水樹(浸透樹)	<input checked="" type="checkbox"/> コンクリート柱付水栓 (パン無)	M 水量計	GM ガスメーター	L Pガスボンベ	<input checked="" type="checkbox"/> 【当社未受注】 A/C 室外機(点線表示)